

# Présentation de l'école transitoire envisagée pour l'école Saint-Jean-de-Brébeuf



# Qu'est qu'une école transitoire?

- Bâtiment scolaire qui sert à accueillir des élèves et membres du personnel de manière temporaire
- Les travaux à leur école d'attache étant majeurs, ceux-ci ne peuvent pas être réalisés en présence de la communauté scolaire

# Le 6361, 6<sup>e</sup> Avenue

## *une école rénovée et adaptée*

- Réhabilitation de la maçonnerie de briques
- Réaménagement complet des espaces intérieurs
- Remplacement des finis intérieurs (plancher, plafonds, etc.)
- Nouveau mobilier intégré
- Nouvelle cour d'école et stationnement

## CONTEXTE


École Louis-Hébert  
Année de construction: 1934  
Agrandissement :1956

L'École Louis-Hébert dont le corps principal a été construit en 1934 a été conçue par l'architecte Charles David. L'école a été agrandie côté sud/est du site en 1956 pour ajouter un gymnase et une salle d'activité au sous-sol. Cet agrandissement a été conçu par les architectes Duplessis, Labelle et Derome. L'école Louis-Hébert est reliée par un corridor extérieur au bâtiment 288 situé au 3000 Beaubien et partage un lot.


N · F · O · E

exp.

RELIEFDESIGN

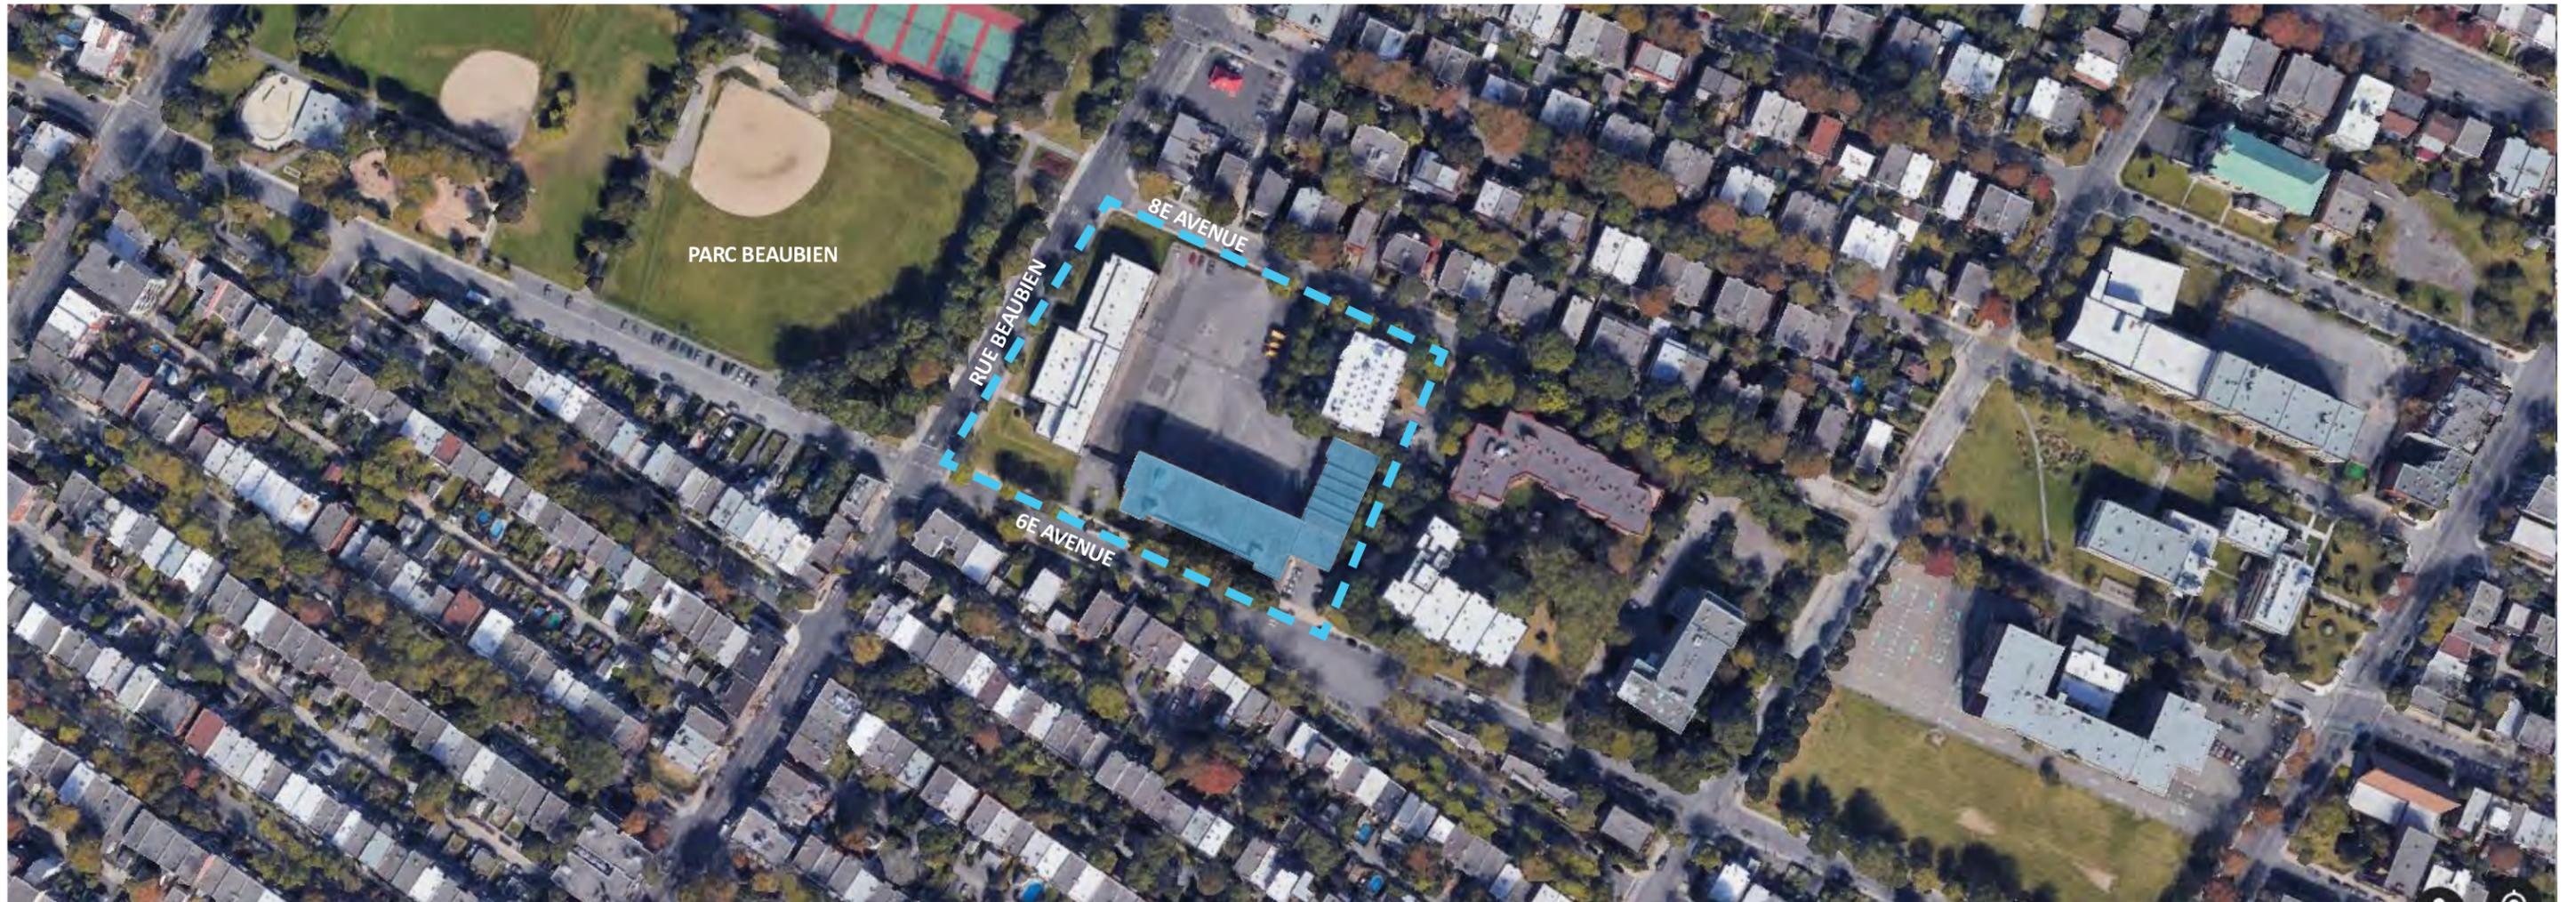


# PLAN D'IMPLANTATION EXISTANT

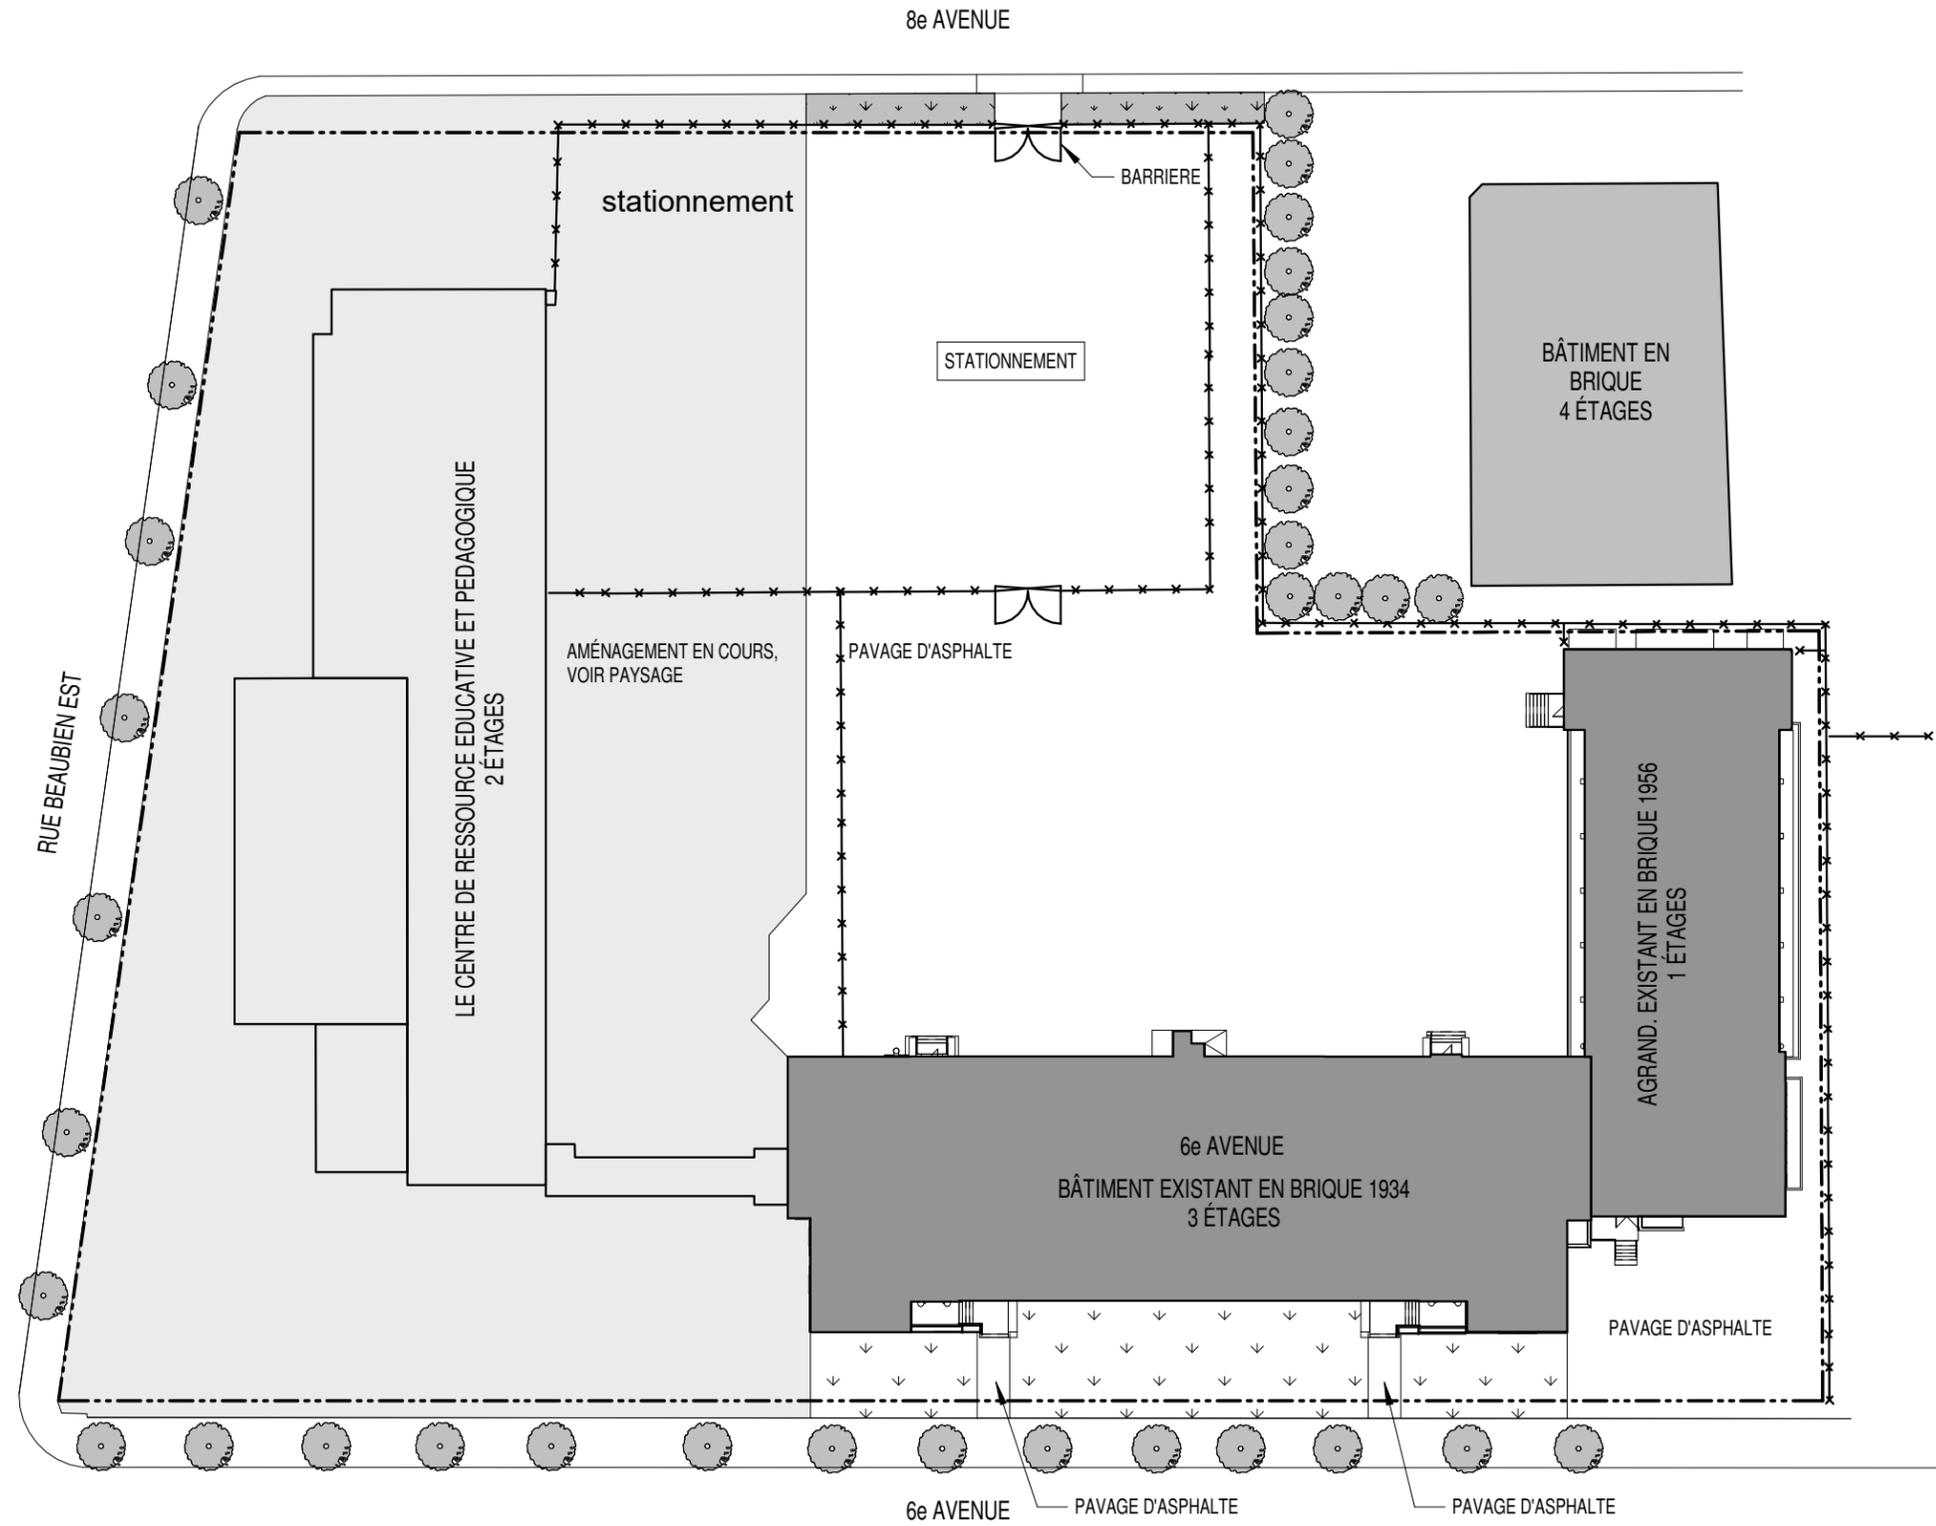

NOTES GÉNÉRALES	
1. VOIR PLANS D'ARCHITECTURE DE PAYSAGE POUR L'AMÉNAGEMENT DU SITE	
LÉGENDE DE SITE	
—x—x—x	CLÔTURE EXISTANTE
- - - - -	LIGNE DE LOT
= = = = =	ITEMES A DEMOLIR
- - - - -	MARGE DE REcul
(Arbre symbolique)	ARBRE EXISTANT CONSERVÉ (VOIR PAYSAGE)
(Carré gris clair)	BÂTIMENT VOISIN EXISTANT
(Carré gris foncé)	BÂTIMENT D'ORIGINE
(Carré blanc)	AMÉNAGEMENT EN COURS, VOIR PAYSAGE

### LÉGENDE DU PROGRAMME


- CIRCULATION
- VESTIAIRES
- TOILETTE
- MÉCANIQUE
- RANGEMENT
- CLASSE
- ESPACE POLYVALENT
- VIDE SANITAIRE
- ÉDUCATION PHYSIQUE

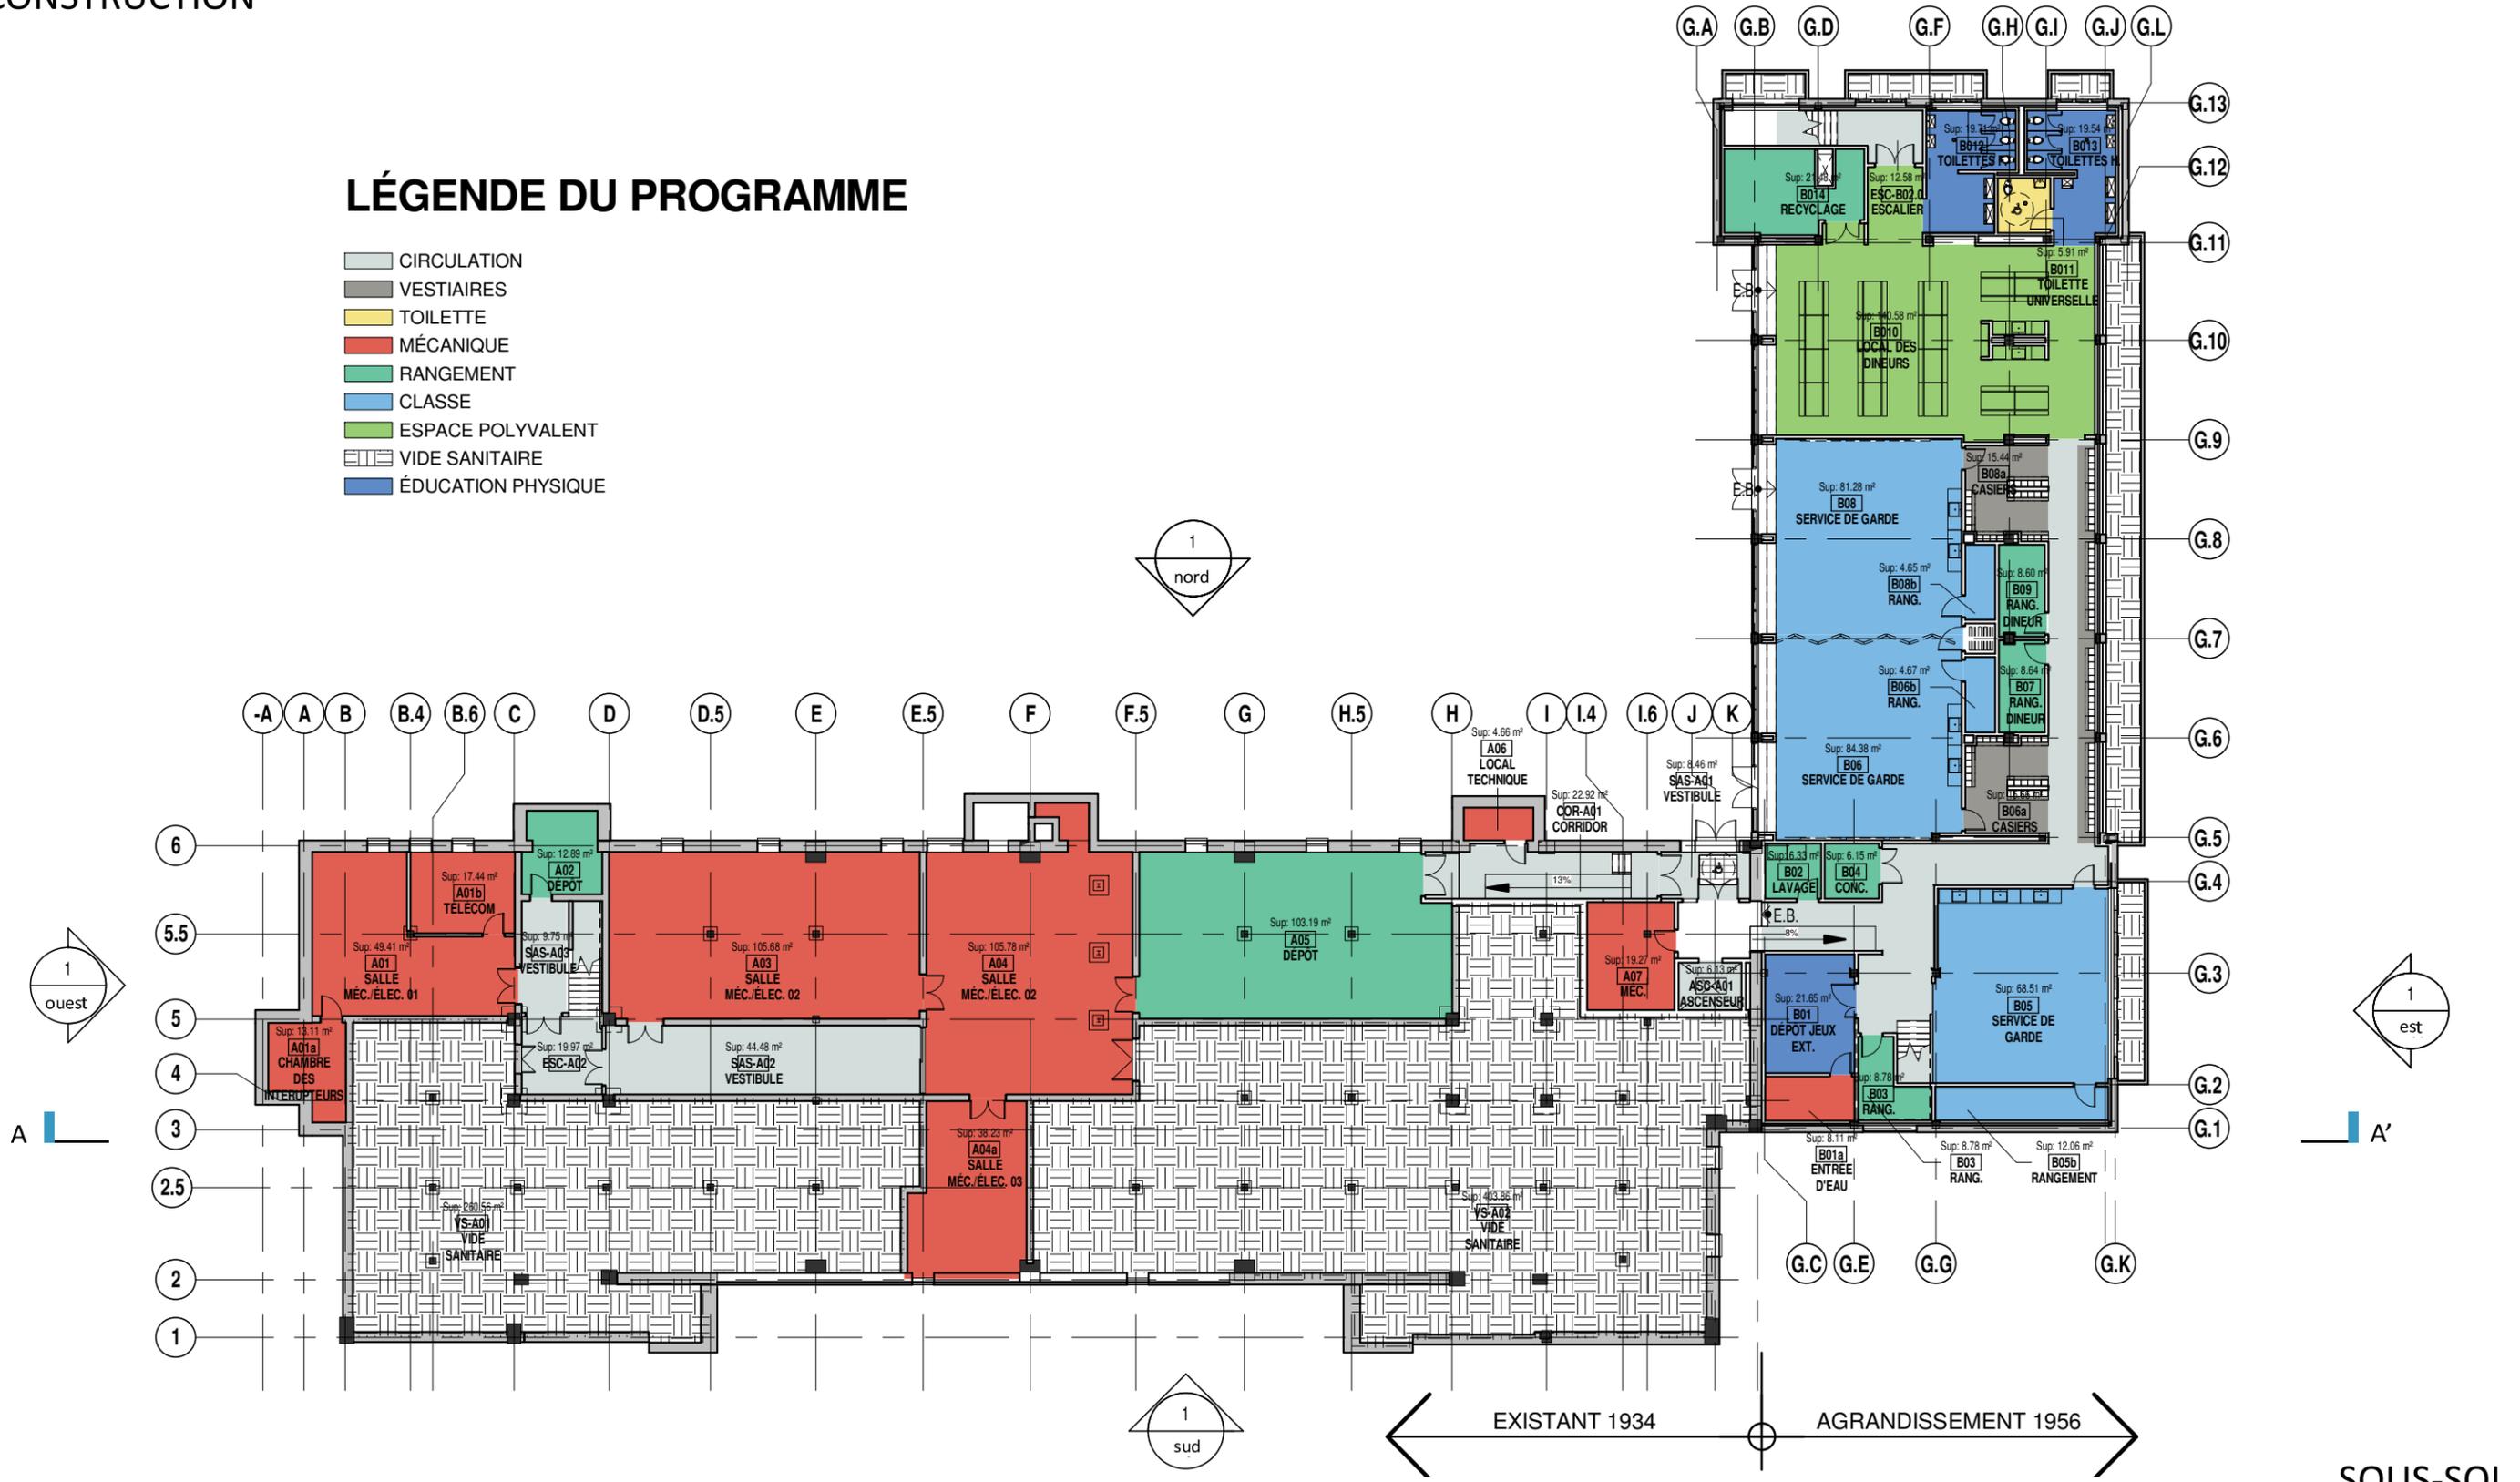

SOUS-SOL

# LÉGENDE DU PROGRAMME





- CIRCULATION
- VESTIAIRES
- TOILETTE
- MÉCANIQUE
- CLASSE - MATERNELLE
- RANGEMENT
- ADMINISTRATION
- BIBLIOTHÈQUE
- ESPACE POLYVALENT
- ÉDUCATION PHYSIQUE

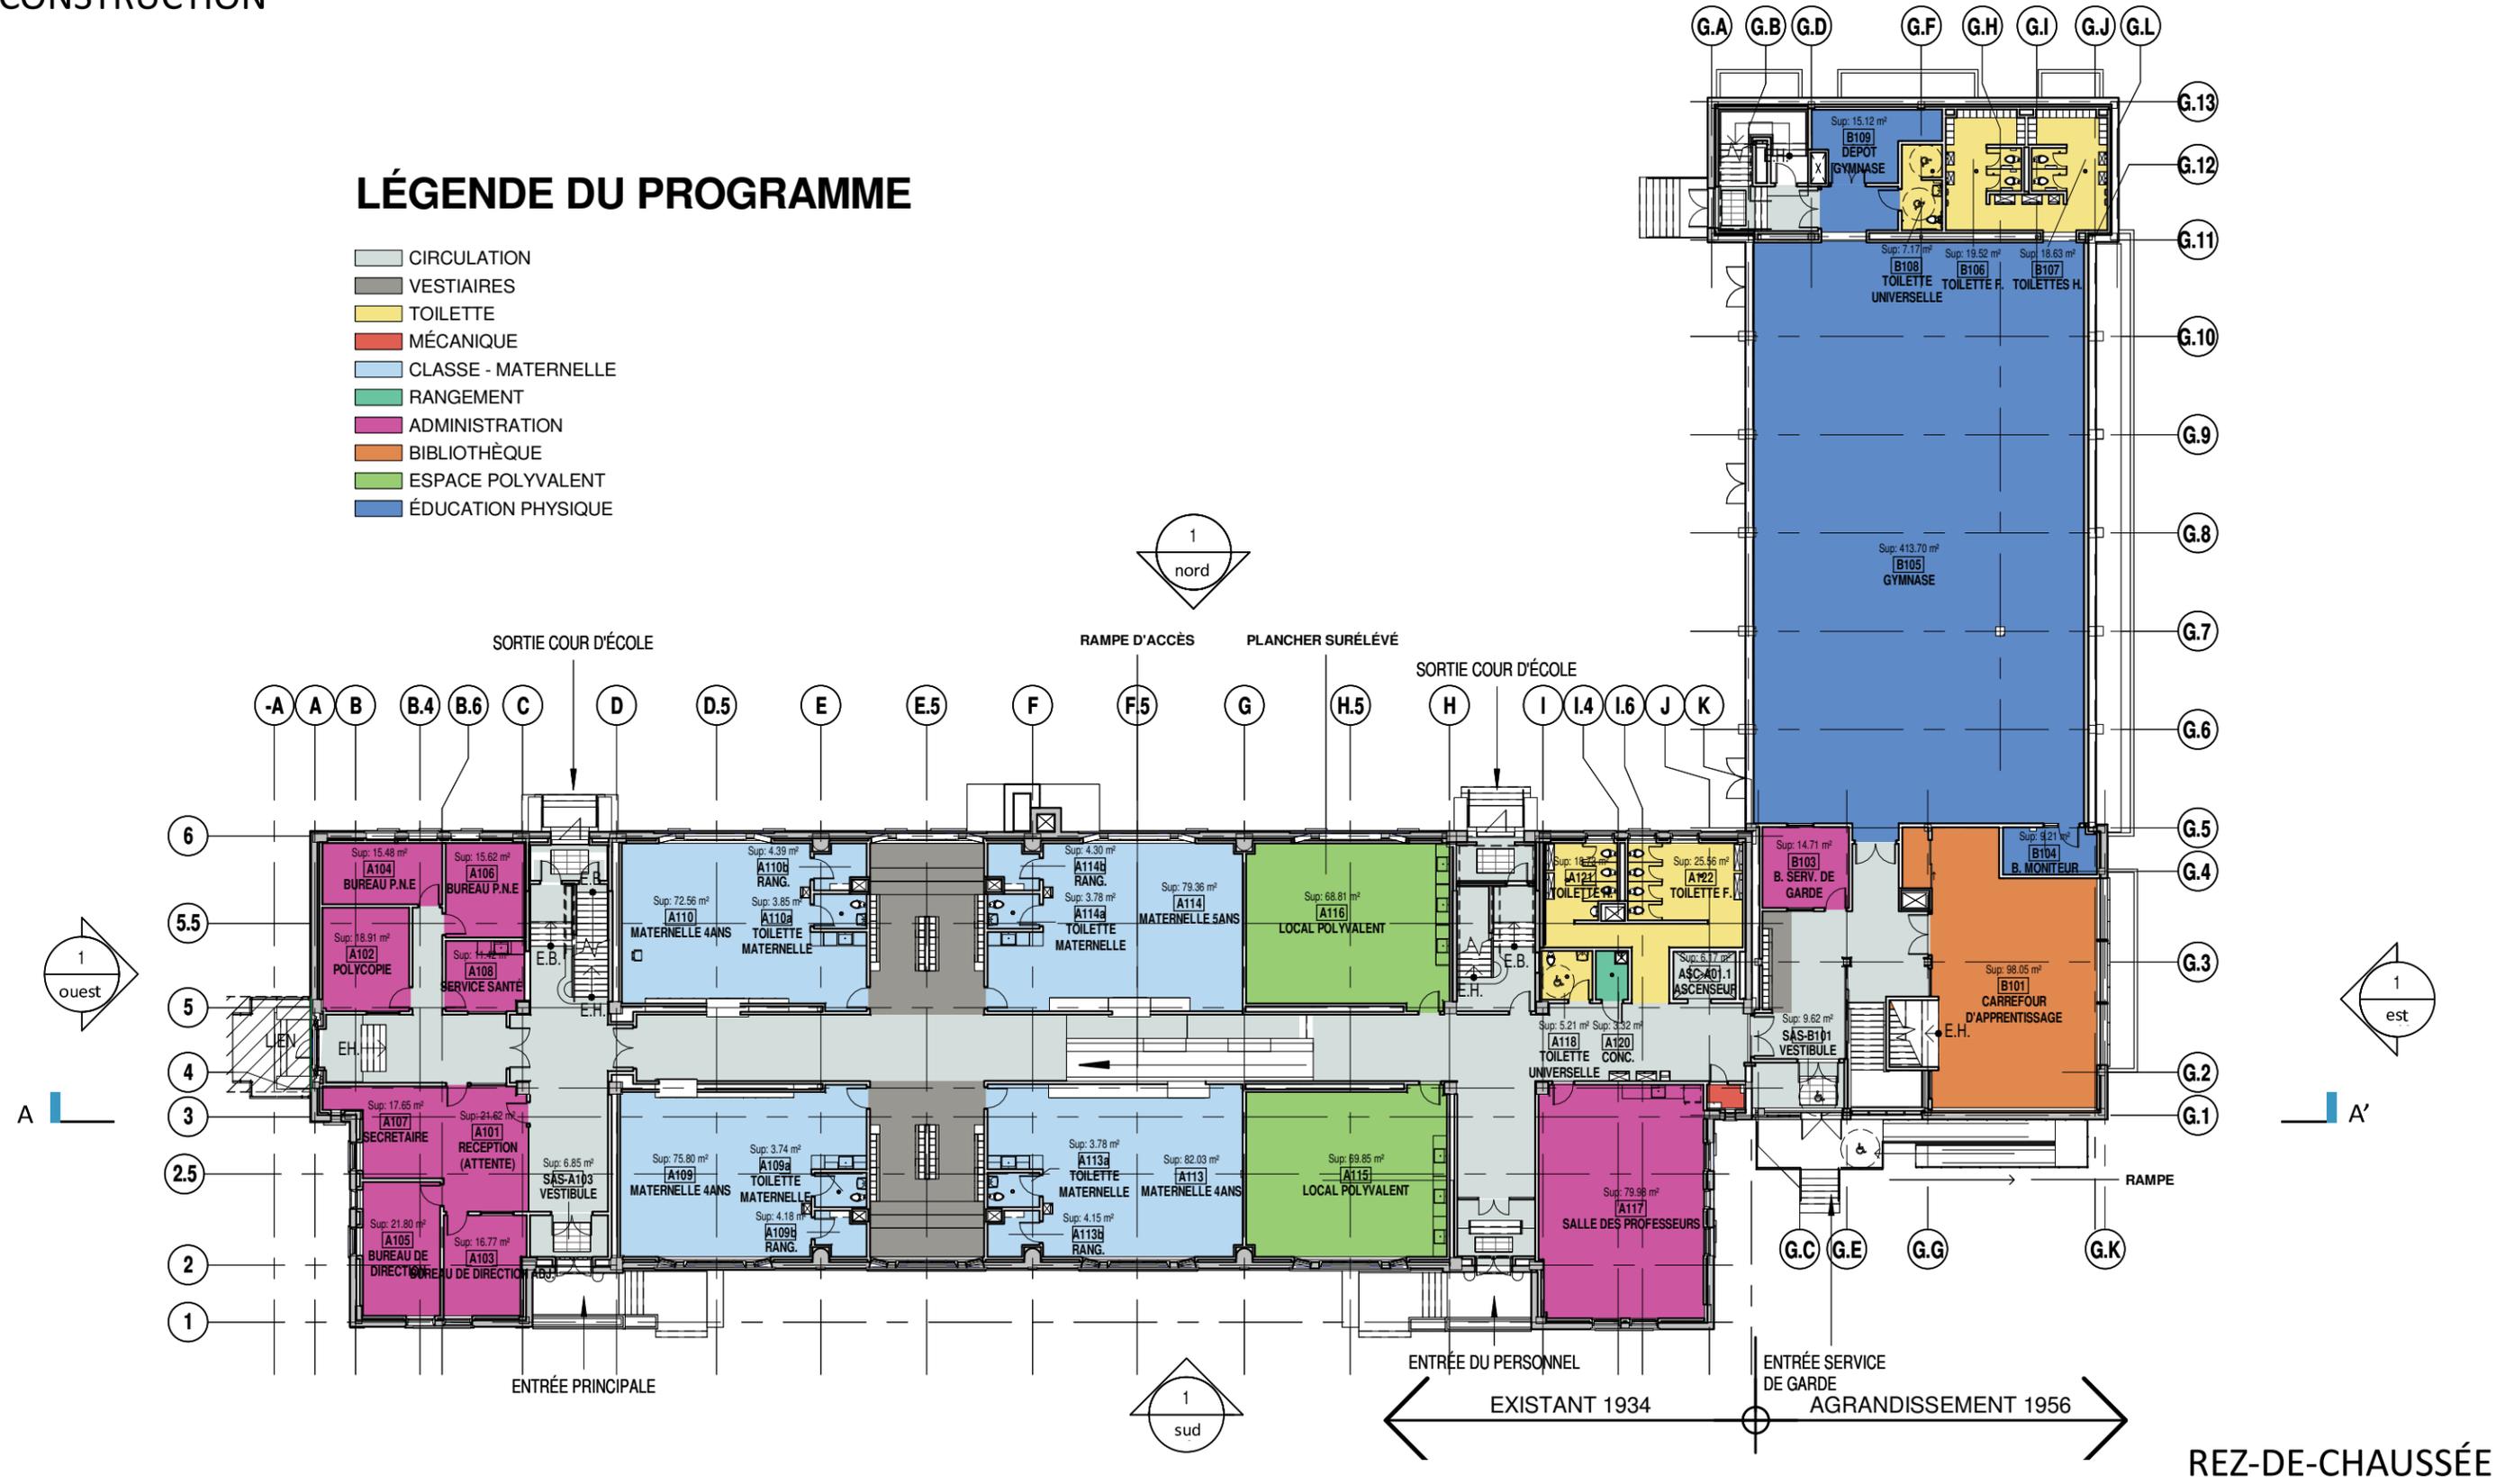

REZ-DE-CHAUSSÉE

### LÉGENDE DU PROGRAMME


- CIRCULATION
- VESTIAIRES
- TOILETTE
- MÉCANIQUE
- CLASSE - MATERNELLE
- RANGEMENT
- ADMINISTRATION
- ESPACE POLYVALENT
- ÉDUCATION PHYSIQUE

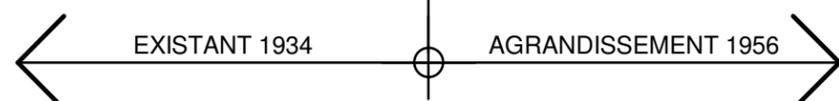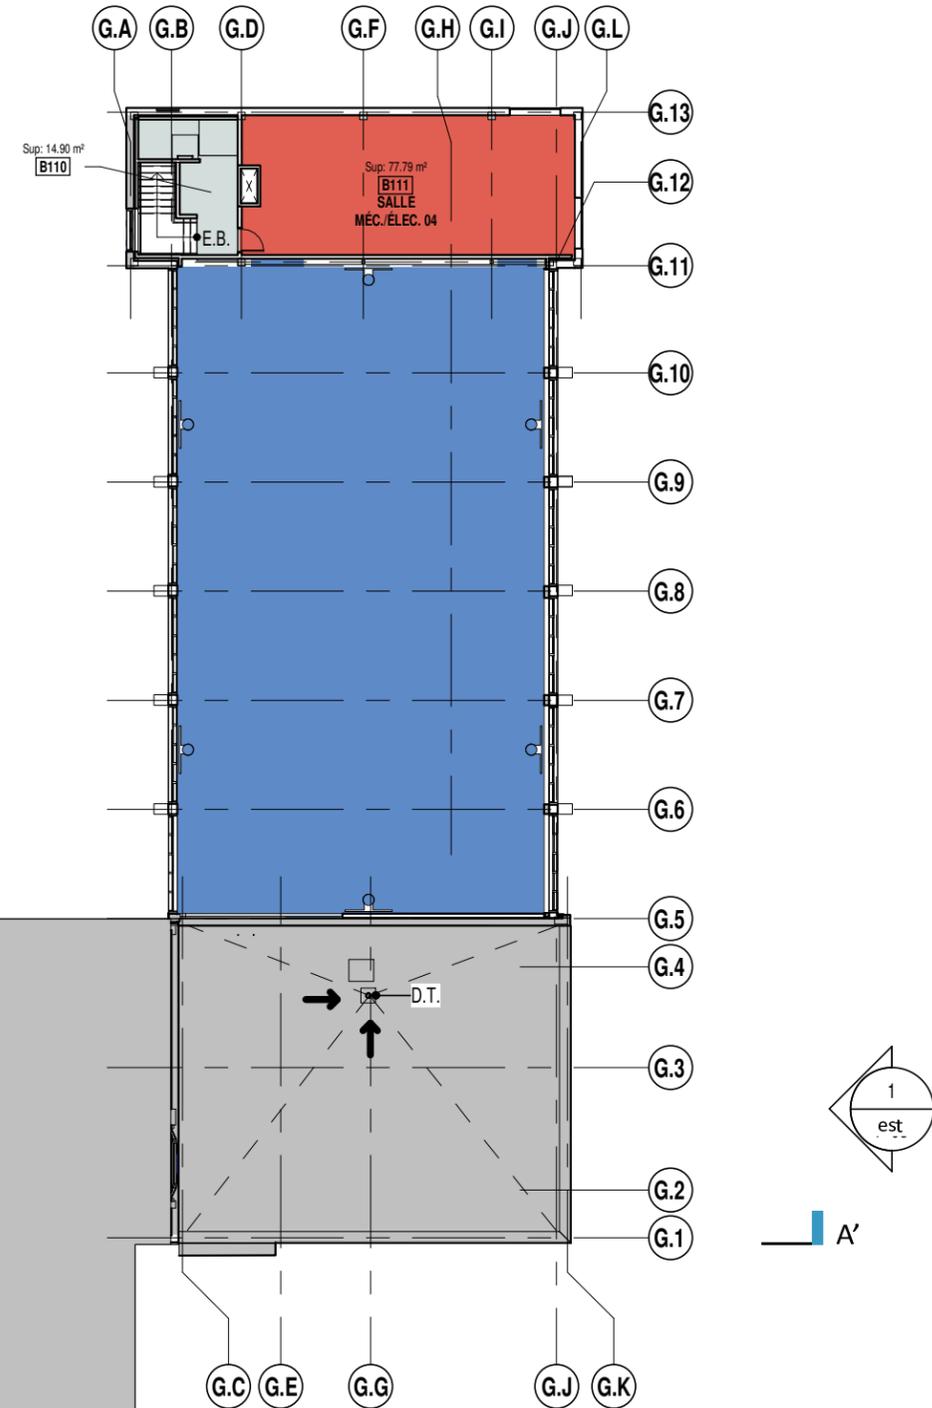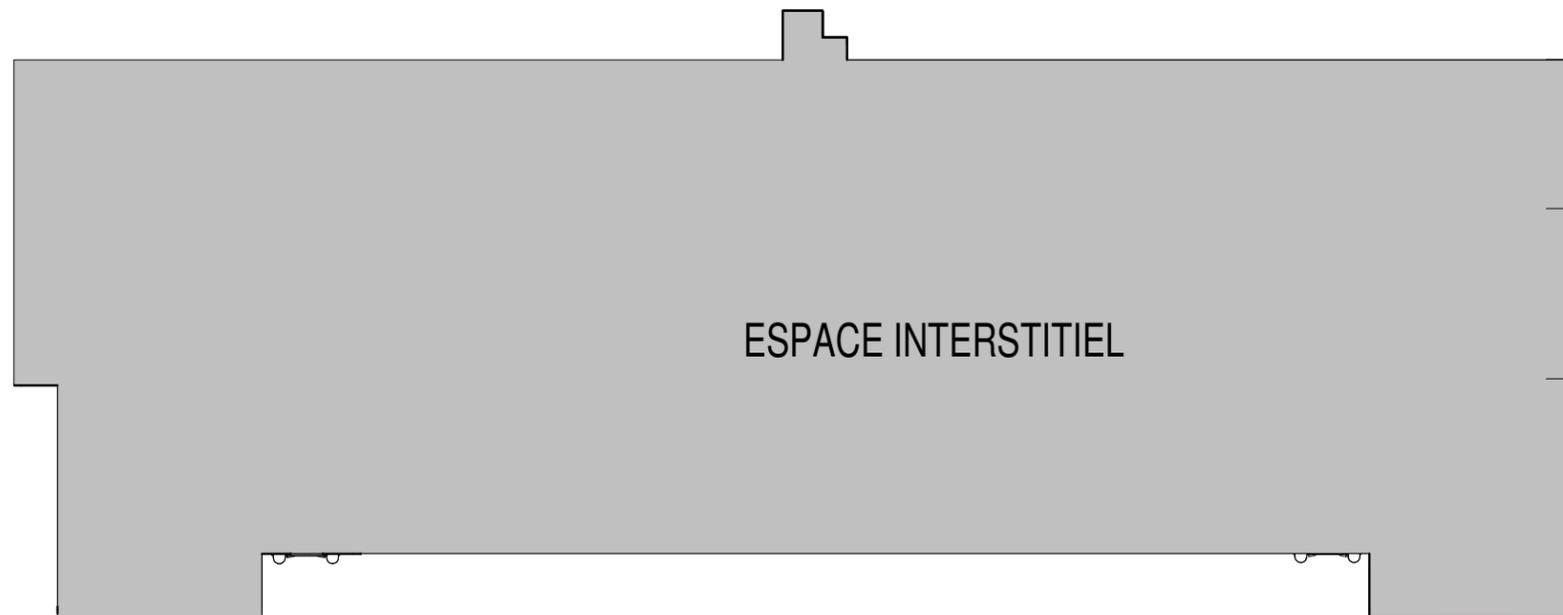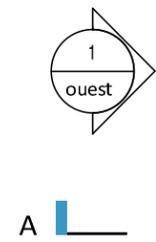

NIVEAU MEZZANINE

## LÉGENDE DU PROGRAMME


- CIRCULATION
- VESTIAIRES
- TOILETTE
- MÉCANIQUE
- CLASSE - MATERNELLE
- RANGEMENT
- ADMINISTRATION
- CLASSE

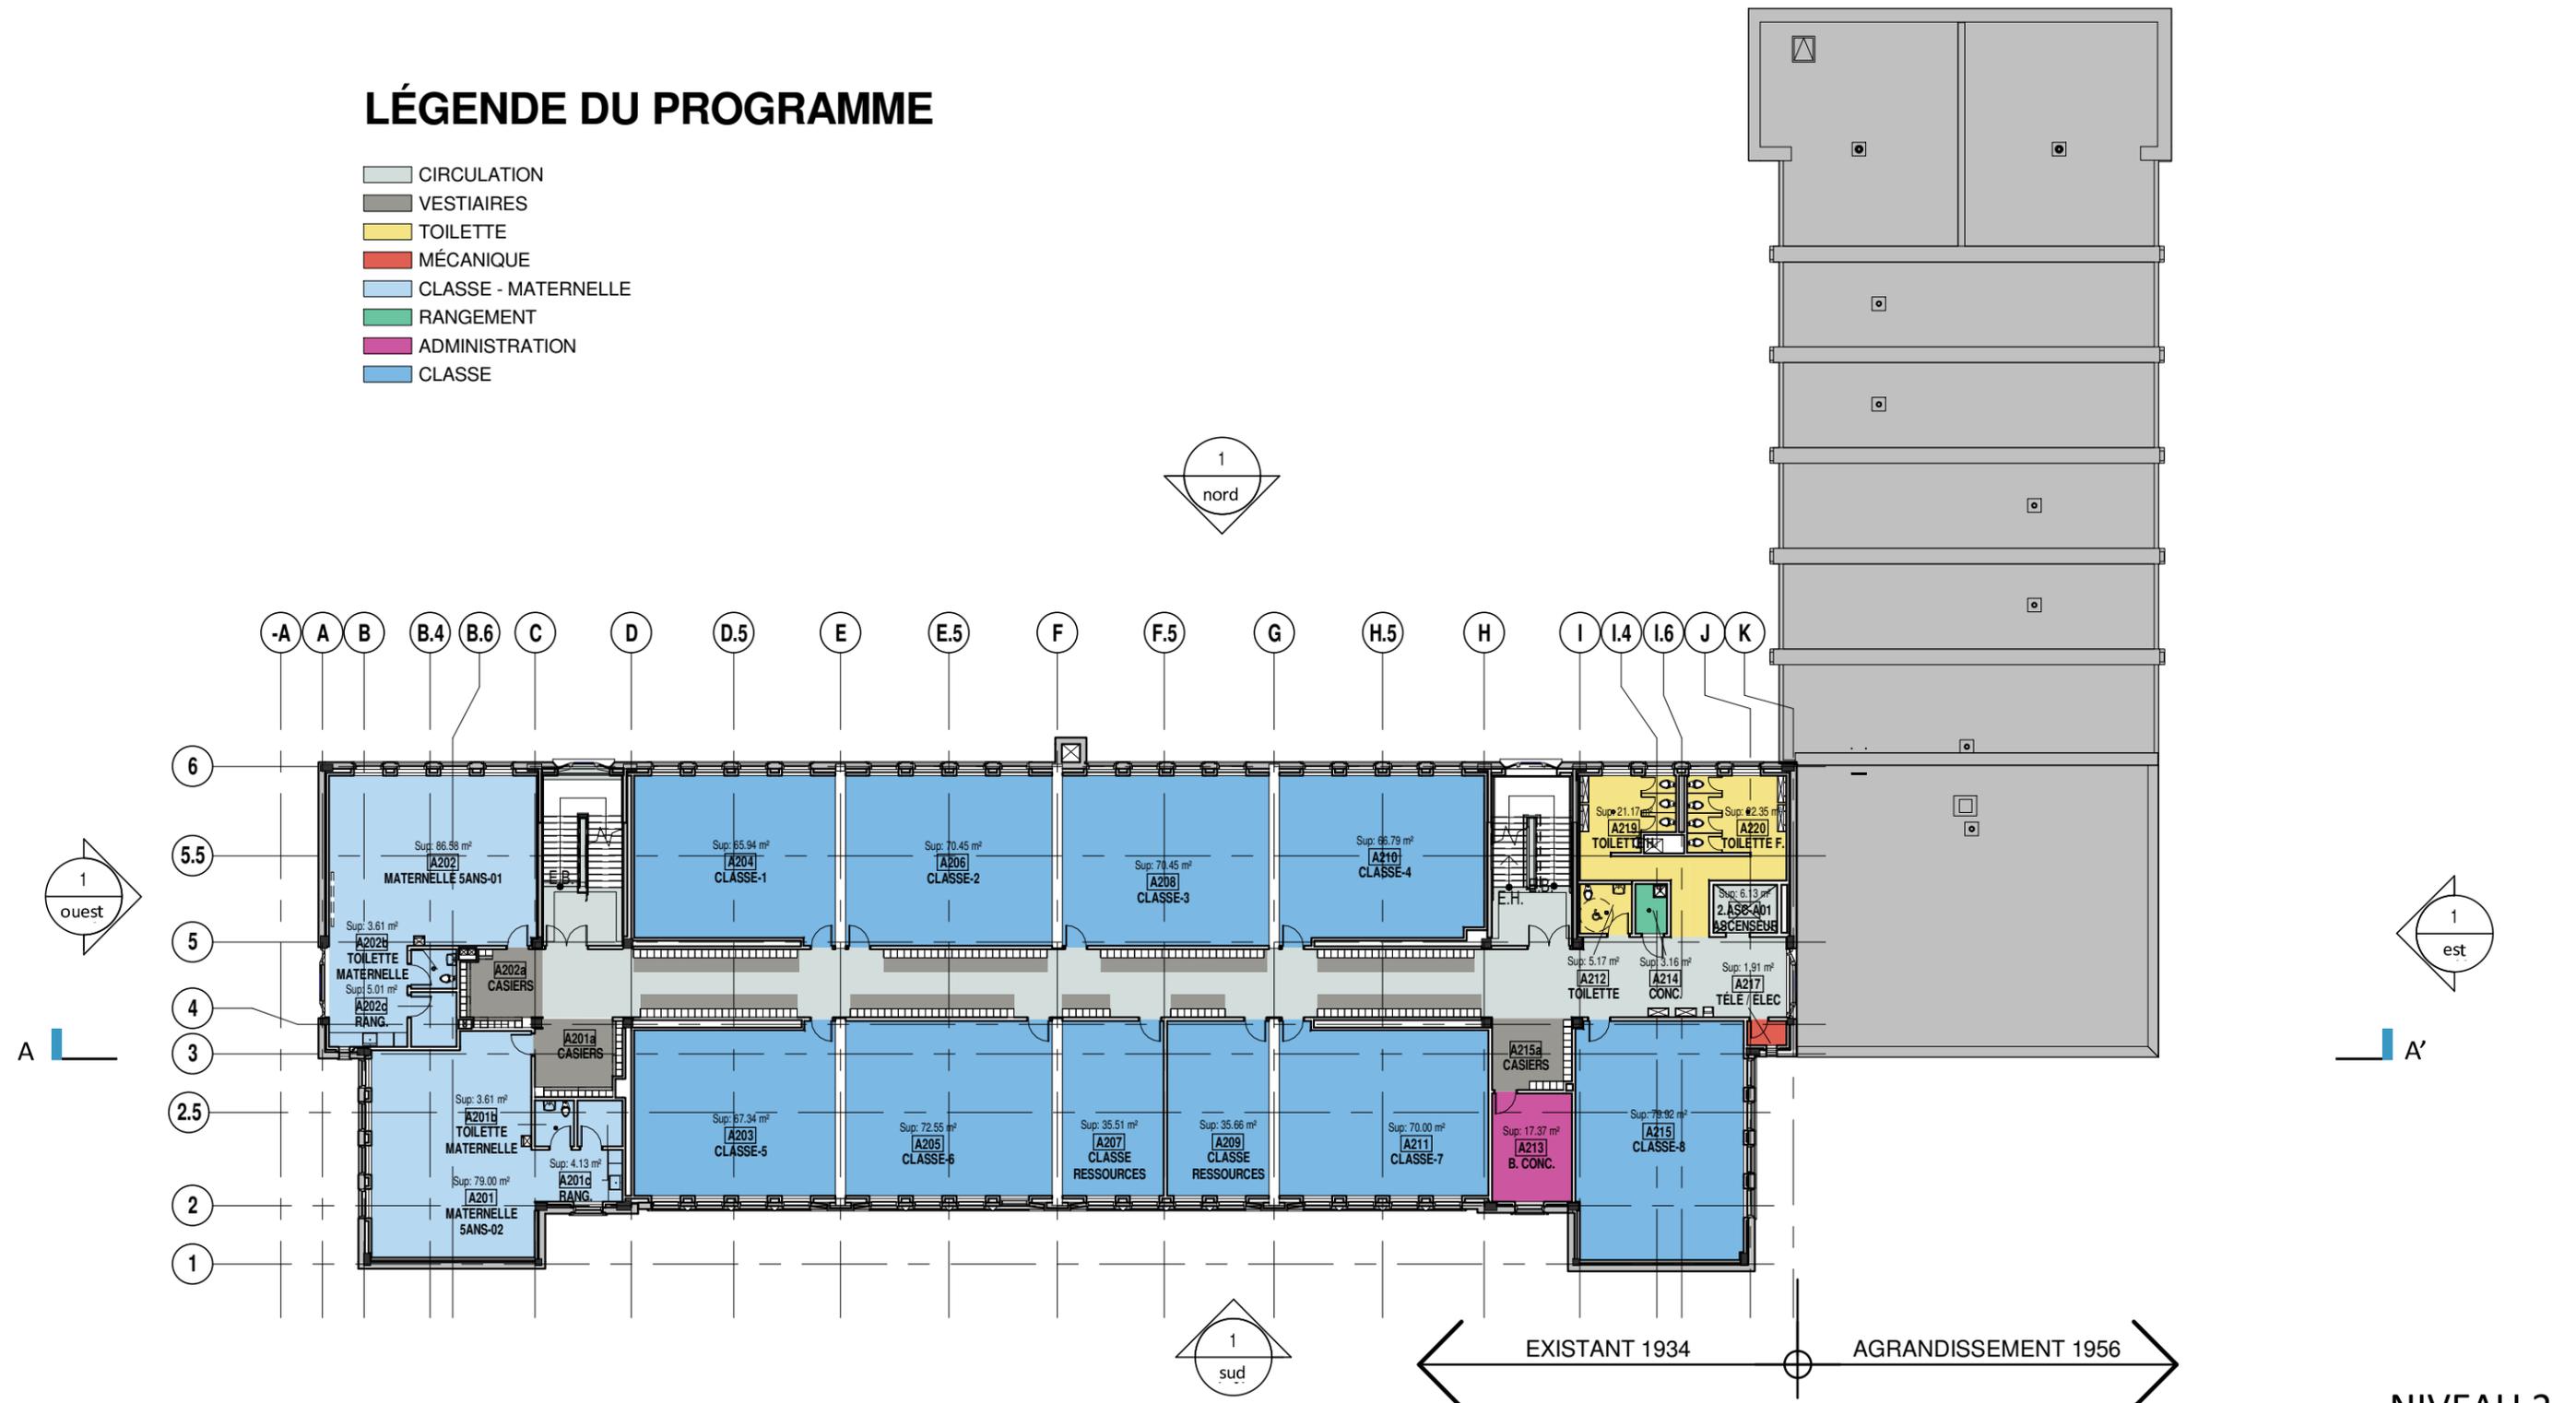

NIVEAU 2


## LÉGENDE DU PROGRAMME

- CIRCULATION
- VESTIAIRES
- TOILETTE
- MÉCANIQUE
- RANGEMENT
- CLASSE - SPÉCIALISÉE
- CLASSE
- ESPACE POLYVALENT

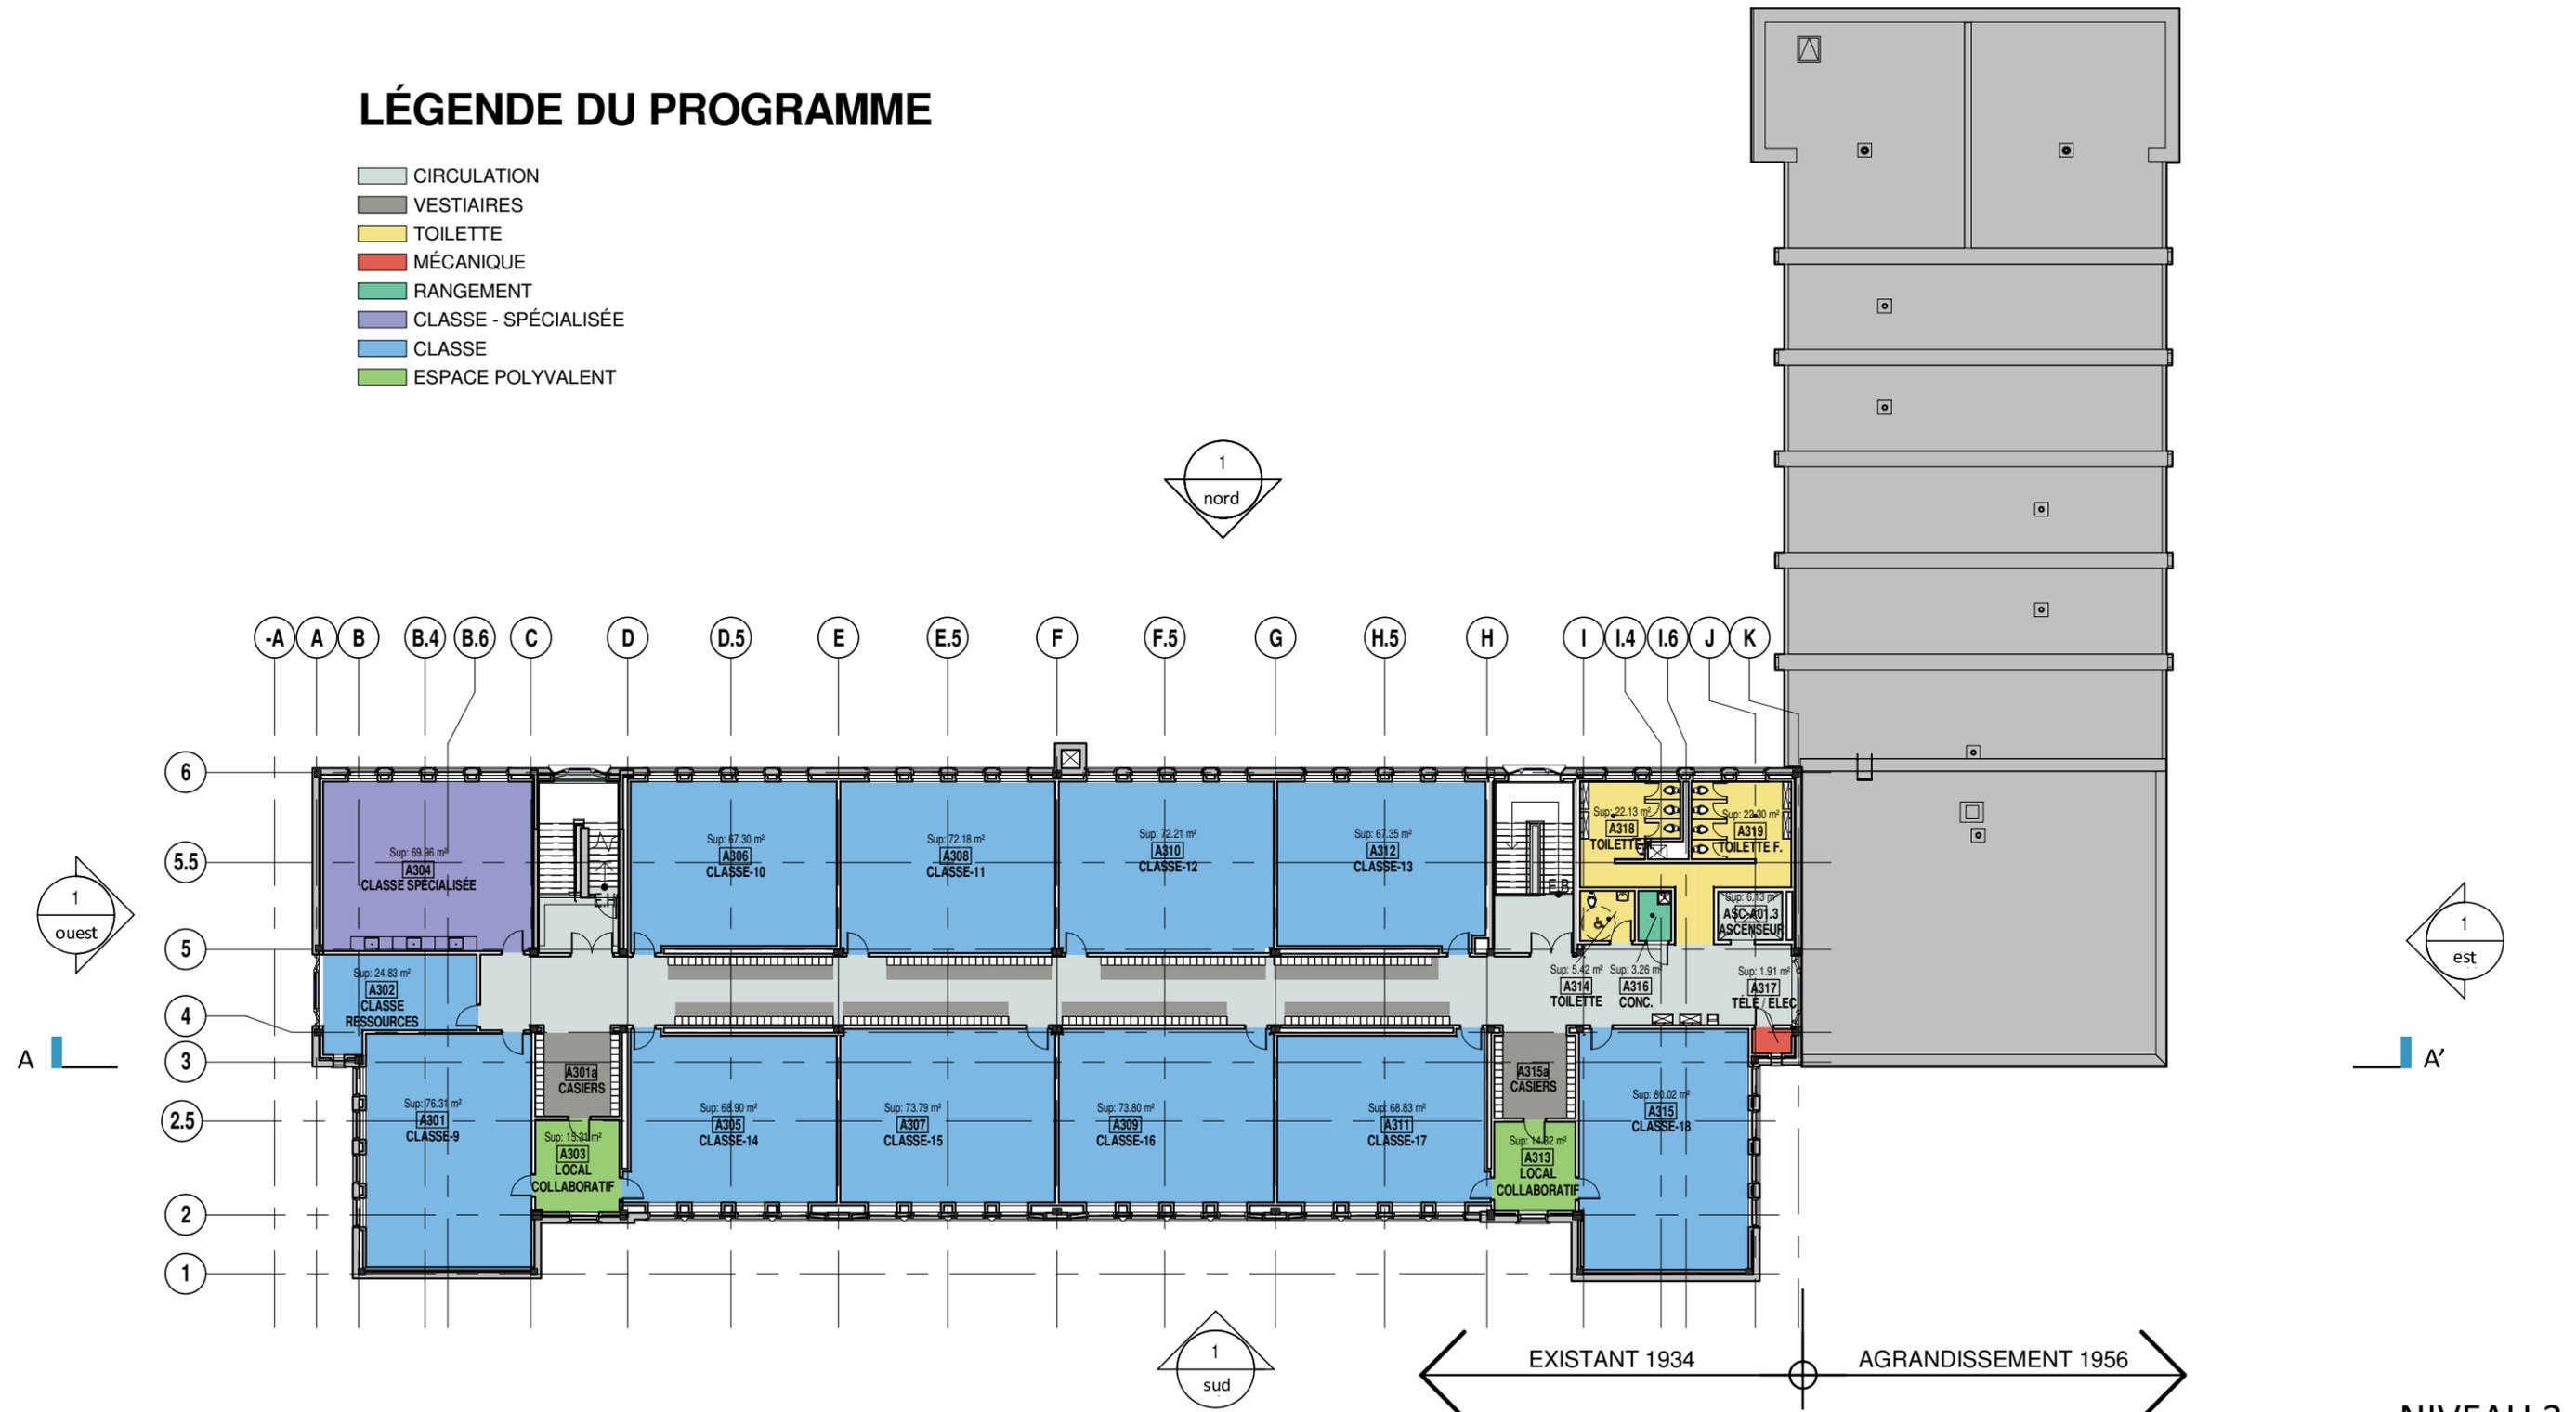

NIVEAU 3


# ÉLÉVATIONS

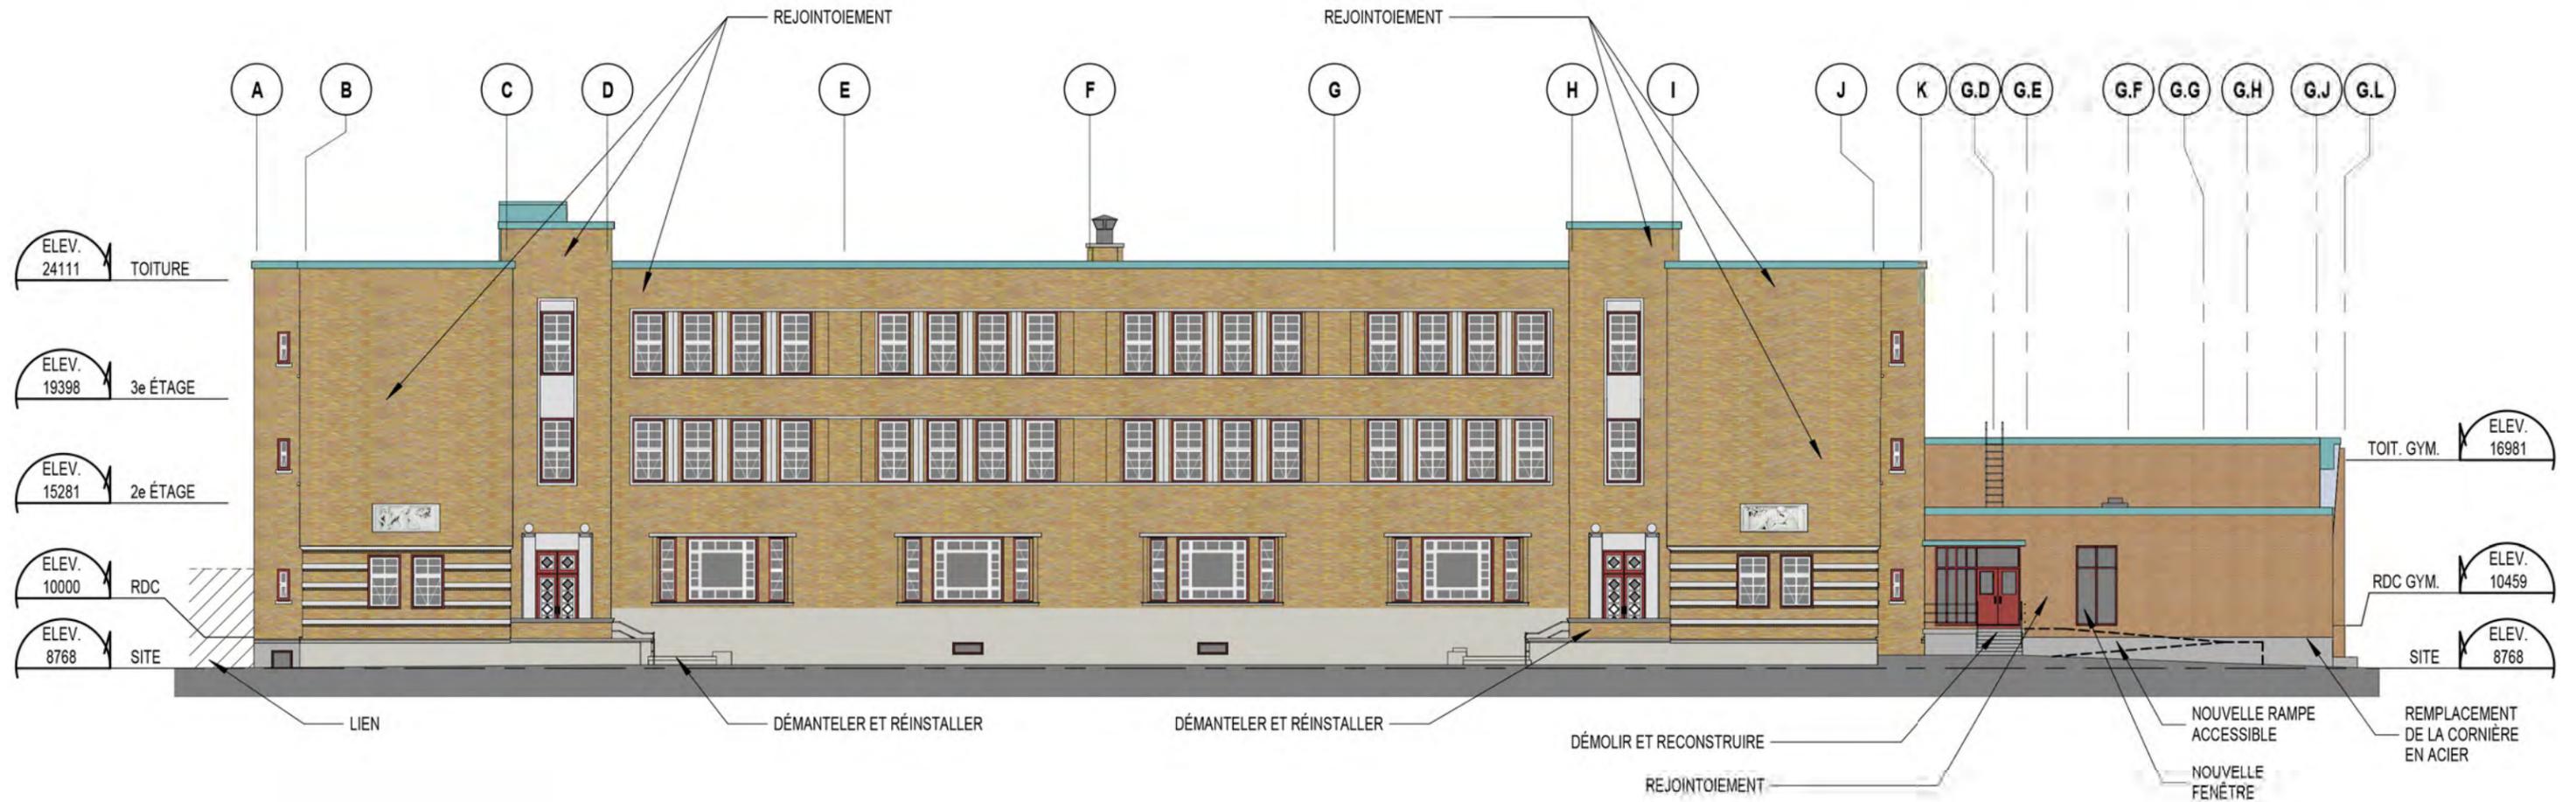

NOTE GÉNÉRALE: JOINT DES ALLÈGES À REFAIRE


## ÉLÉVATION SUD

# ÉLÉVATIONS

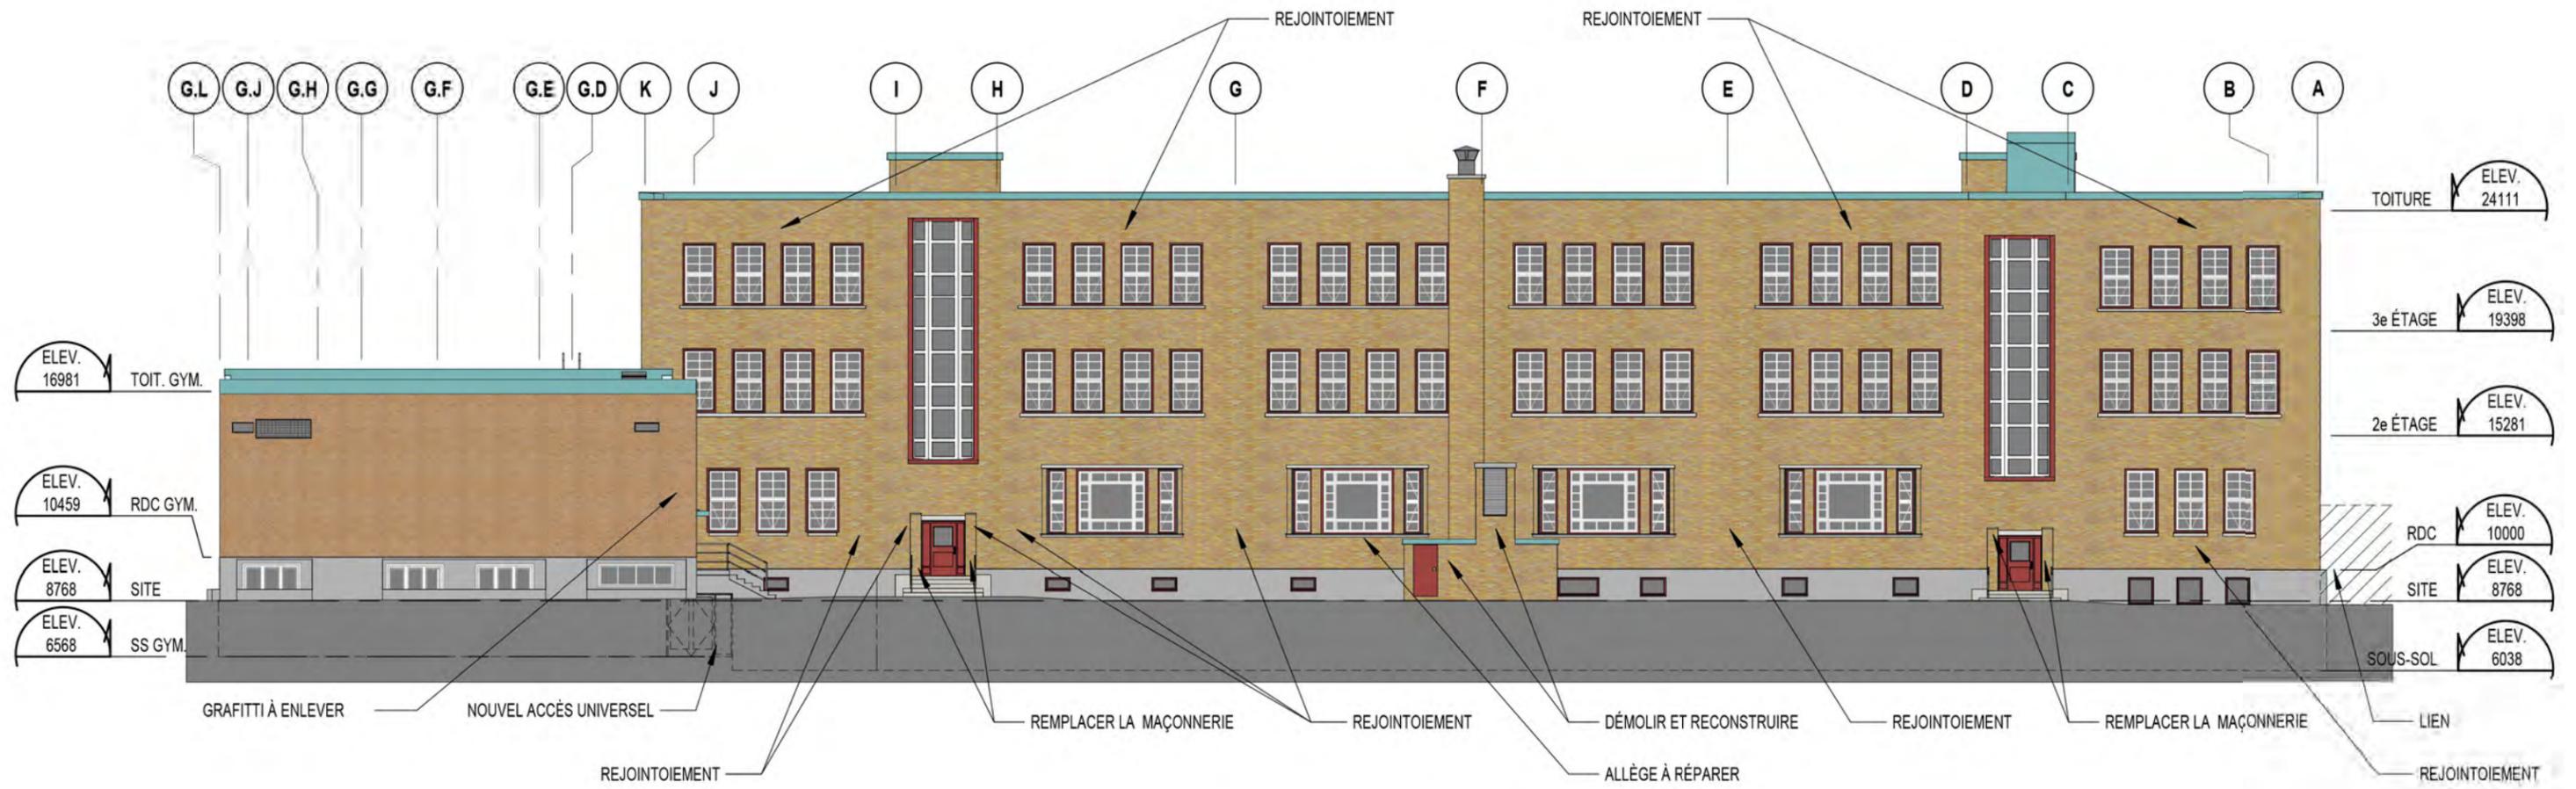

ÉLÉVATION NORD

# ÉLÉVATIONS

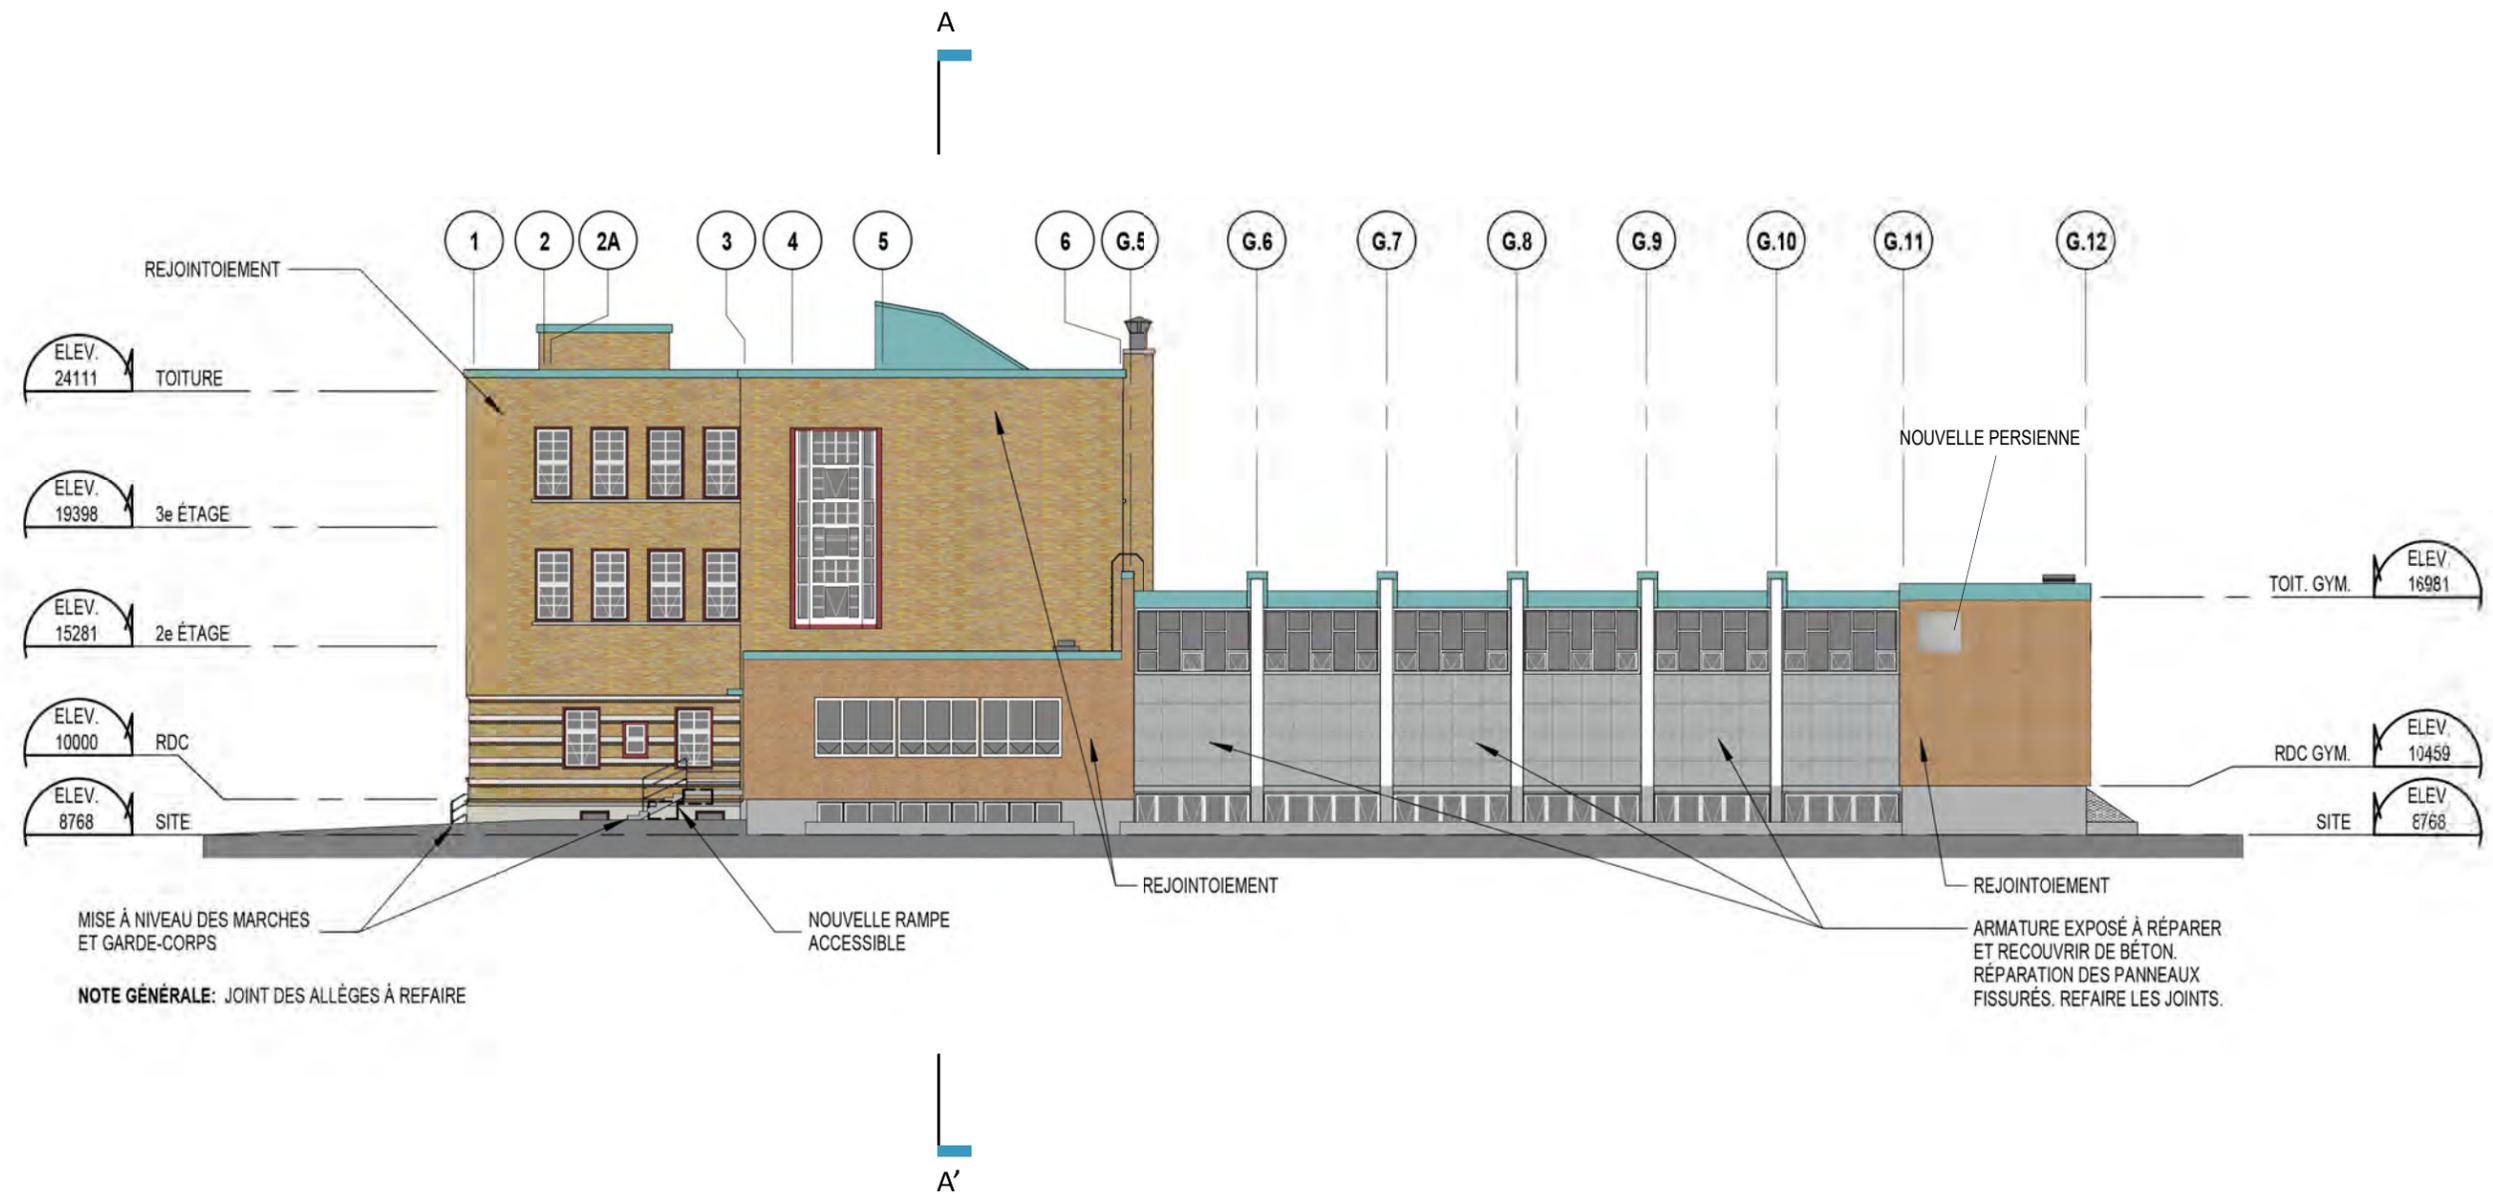

NOTE GÉNÉRALE: JOINT DES ALLÈGES À REFAIRE

ÉLÉVATION EST





LÉGENDE

1. Entrée administrative et service de garde (4 cases de stationnement dont deux pour clientèle à mobilité réduite)
2. Gradin en bois ou plastique recyclé
3. Surface de paillis + module de jeux
4. Terrains sportifs - marquage au sol
5. Marquage ludique au sol
6. Ballon-poire doubles (3 unités)
7. Barrière d'accès à la cour
8. Stationnement du personnel
9. Zones de plantations et rétention
10. Terrain de mini-soccer (Surface de gazon synthétique)
11. Aire de jeux libre + escalade
12. Clôture le long de limite de lot
13. Accès universel en béton entre la cour et le niveau sous-sol
14. Supports à vélos
15. Équipements électriques (HQ)

- Surface asphalte
- Surface de béton
- gazon synthétique
- gazon synthétique
- gazon existant
- nouveaux espaces plantés
- paillis